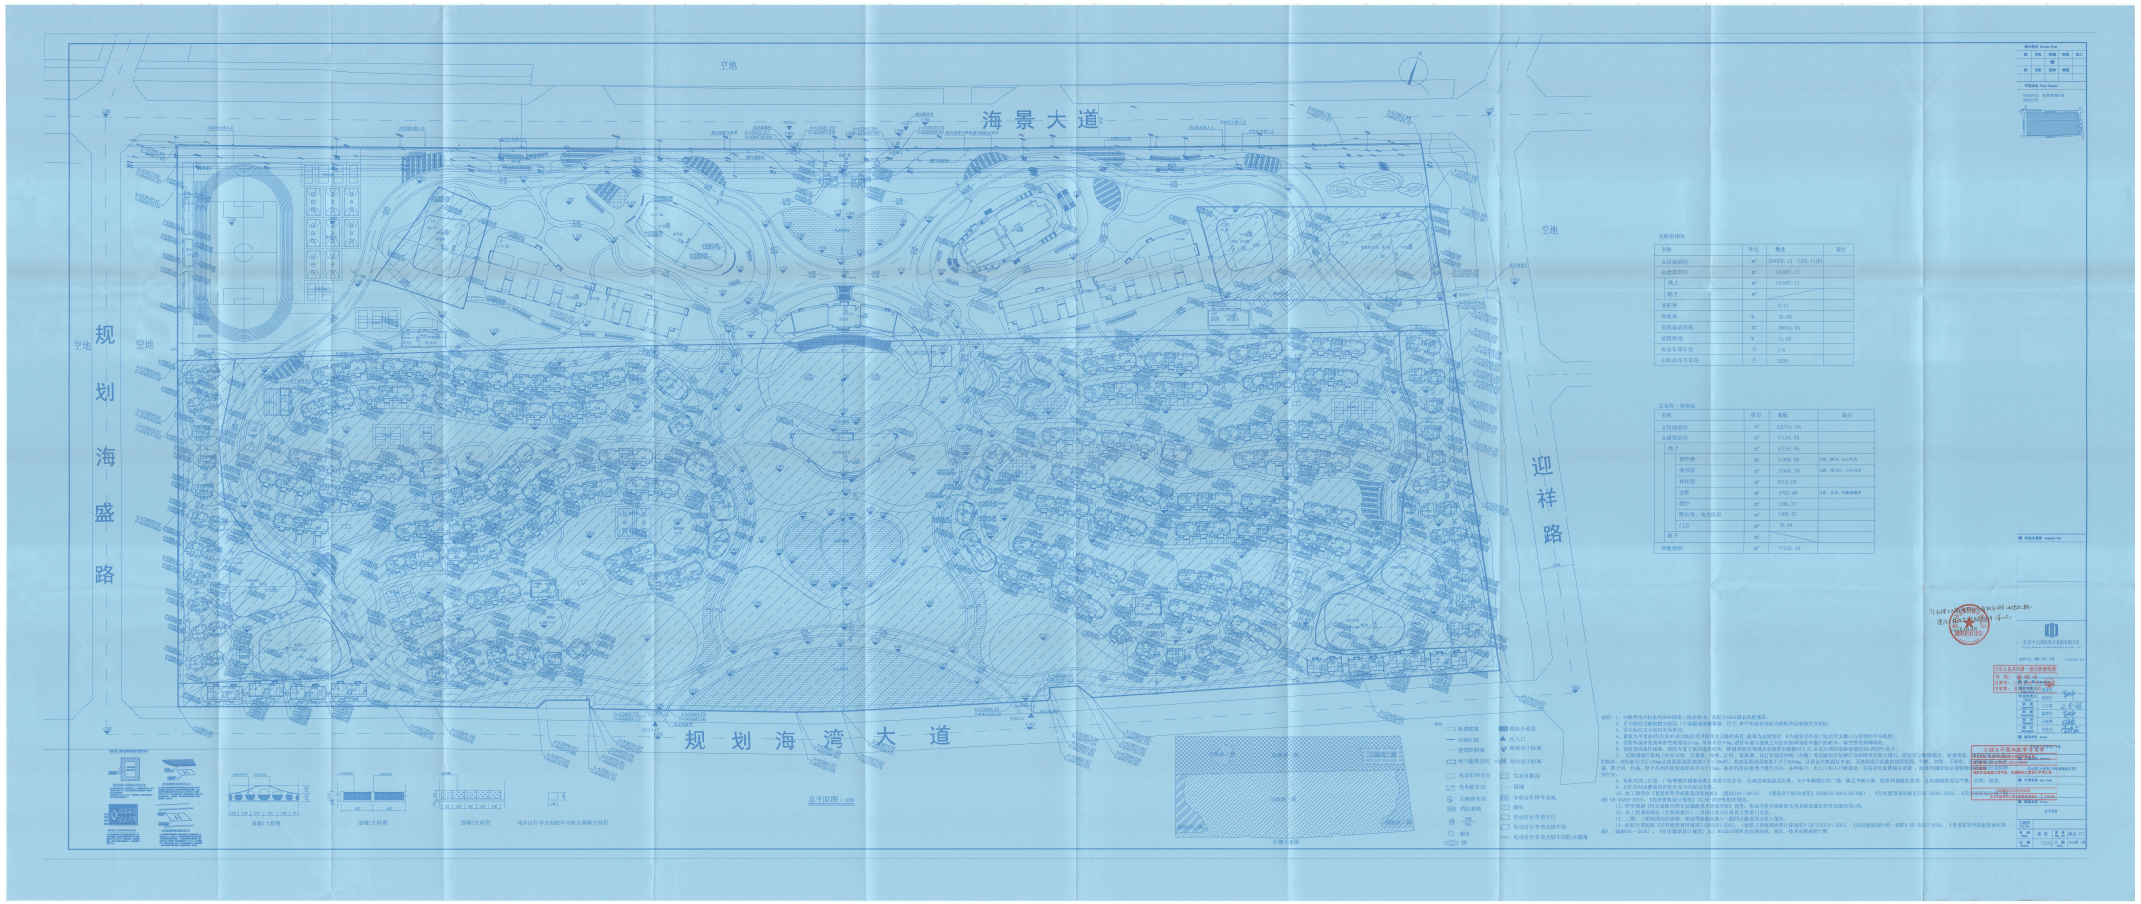
海景大道
规划海湾大道
规划海盛路
迎祥路
空地
空地
空地
空地
总平面图 1:500